



ROMÂNIA
JUDEȚUL HARGHITA
COMUNA DEALU
CONSILIUL LOCAL

HOTĂRÂREA Nr.63/2024

privind aprobarea parametrilor tehnici a imobilului teren aferent –din satul Sancrai, comuna Dealu, identificat la pct.a, la poziția nr.11 in Anexa nr.5 la la H.G.nr. 262/2006, pentru modificarea și completarea Anexelor la HG.1351/2001, și modificată prin Hotărârea Guvernului nr. 939/2011, anexa nr. 4, privind atestarea domeniului public al municipiilor, orașelor și comunelor din Județul Harghita

Consiliul Local al Comunei Dealu întrunit în ședință ordinară în ziua de 08 august 2024;
Având în vedere proiectul de hotărâre al primarului Comunei Dealu cu privire la aprobarea parametrilor tehnici a imobilului teren aferent –din satul Sancrai, comuna Dealu, identificat la pct.a, la poziția nr.11 in Anexa nr.5 la la H.G.nr. 262/2006, pentru modificarea și completarea Anexelor la HG.1351/2001, și modificată prin Hotărârea Guvernului nr. 939/2011, anexa nr. 4, privind atestarea domeniului public al municipiilor, orașelor și comunelor din Județul Harghita;
Vazand raportul de specialitate al compartimentului de resort nr.6799/2024, referatul de aprobare al primarului nr.6800/2024 precum și avizele comisiilor de specialitate al consiliului local Dealu

Avand in vedere prevederile Legii cadastrului si publicitatii imobiliare nr.7/1996, republicata, cu modificarile si completarile ulterioare;

Potrivit prevederilor Legii nr.213/1998 privind proprietatea publica si regimul juridic al acesteia, cu modificarile si completarile ulterioare;

Cu respectarea prevederilor Legii nr. 24/2000 privind normele de tehnică legislativă pentru elaborarea actelor normative, republicată, cu modificările și completările ulterioare;

În conformitate cu prevederile Legii nr. 52/2003 privind transparenta decizionala in administratia publica locala, republicată respectiv pr.verbal de afisare a proiectelor nr.7883/2024;

Luand in considerare Anexa 5. la H.G.nr. 262/2006, pentru modificarea și completarea Anexelor la HG.1351/2001, și modificată prin Hotărârea Guvernului nr. 939/2011, anexa nr. 4, privind atestarea domeniului public al municipiilor, orașelor și comunelor din Județul Harghita. În temeiul prevederilor art. 129, alin. 2, lit.c si art. 196, alin.1, lit.a din OUG nr. 57/2019 privind Codul administrativ;

HOTĂREȘTE:

Art.1.-Se aprobă parametrii tehnici a imobilului teren aferent - din satul Sancrai, comuna Dealu, identificat la pct.a, la poziția nr.11 in Anexa nr.5 la la H.G.nr. 262/2006, pentru modificarea și completarea Anexelor la HG.1351/2001, și modificată prin Hotărârea Guvernului nr. 939/2011, anexa nr. 4, privind atestarea domeniului public al municipiilor, orașelor și comunelor din Județul Harghita, conform tabelului anexat propuse pentru intabulare executate de SC CONUS INC SRL care se regăsesc in **Anexa la prezenta hotarare.**

Art.2.-Cu aducerea la îndeplinirea a prezentei hotărâri se încredințează primarul comunei Dealu.

Art.3.-Hotărârea se comunică primarului și Instituției Prefectului Județului Harghita în vederea exercitării controlului cu privire la legalitate și va fi adusă la cunoștința publică prin grija secretarului general al comunei Dealu prin afișare la sediul primăriei.

Dealu, la data de 08 august 2024

PREȘEDINTE DE ȘEDINȚĂ

Jobb Lavente



CONTRASEMNAT

Secretar General,

Vajda Edit


Prezenta hotărâre a fost adoptată de Consiliul Local DEALU, în ședința ordinară din 08.08.2024, cu respectarea prevederilor art. 139 alin. (1) din OUG nr.57 din 3 iulie 2019 privind Codul administrativ, cu un număr de ...13... voturi pentru, din numărul total de 13 consilieri locali în funcție, la ședință fiind prezenți un număr de ...13... consilieri locali.

Plan de amplasament și delimitare a imobilului

Scara 1: 200

Amara
HCU nr.
65/2024

| | | | |
|---------------------|--|-----------------------------|------------|
| Nr. cad. | Suprafața măsurată a imobilului (mp) | Adresa imobilului | I/E |
| | 222mp | Loc. Sâncrai, jud. Harghita | Intravilan |
| Nr. Cartea Funciară | Unitatea Administrativ Teritorială (UAT) | | |
| | Dealu | | |

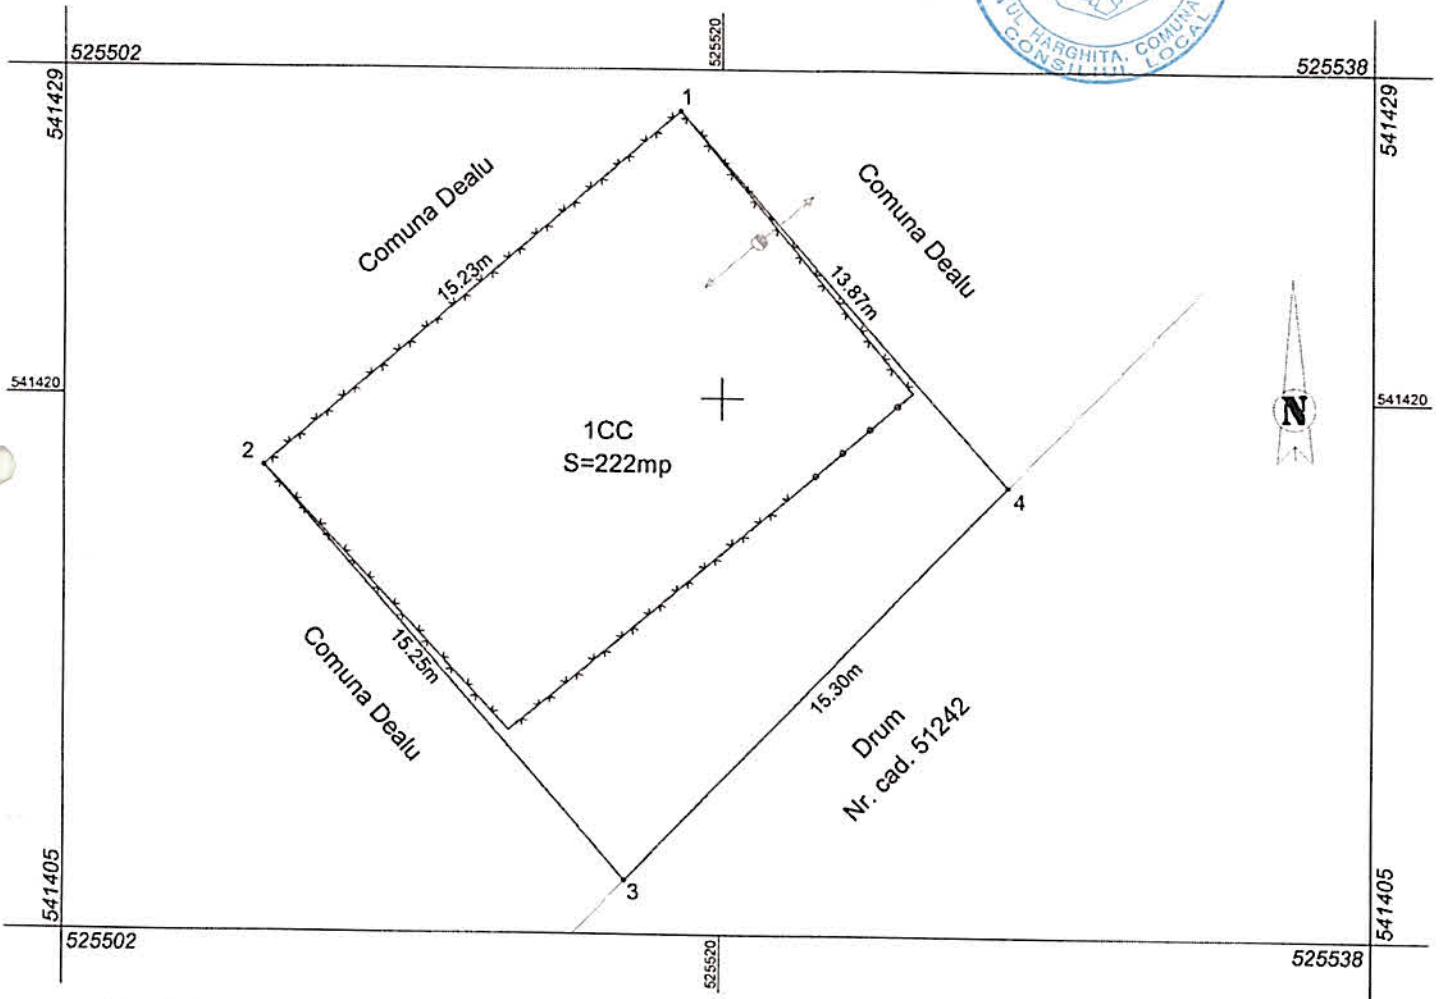

| A. Date referitoare la teren | | | |
|--|------------------------|----------------------------------|---|
| Nr. parcelă | Categorie de folosință | Suprafața (mp) | Mențiuni |
| 1 | CC | 222 | Imobilul este împrejmuit parțial cu gard din sârmă. |
| Total | | 222 | |
| B. Date referitoare la construcții | | | |
| Cod | Destinația | Suprafața construită la sol (mp) | Mențiuni |
| - | - | - | - |
| Total | | - | - |
| Suprafața totală măsurată a imobilului = 222mp | | | Suprafața din act = 222mp |

Executant:

CONUSINC

Aut. Seria: RO-B-J nr. 2835/21.03.2024
 Confirm executarea măsurătorilor la teren,
 corectitudinea întocmirii documentației cadastrale și
 corespondența acestora cu realitatea din teren

Semnătura și ștampila

Data: 30.07.2024



(Handwritten signature)

PLAN DE ÎNCADRARE ÎN ZONĂ

SCARA 1: 2000

PENTRU IMOBILUL SITUAT ÎN INTRAVILANUL COMUNEI DEALU, SAT SÂNCRAI,
IDENTIFICAT CU NR. PARCELA 12/2, TARLA 90, JUD.HARGHITA,

N



[Handwritten signature]



ROMÂNIA
MINISTERUL FINANTELOR PUBLICE
AGENȚIA NAȚIONALĂ DE ADMINISTRARE FISCALĂ
CERTIFICAT DE ÎNREGISTRARE FISCALĂ

Serie A Nr. 0155128

Denumire/Nume și prenume:
COMUNA DEALU

Domiciliul fiscal: JUD. HARGHITA, COM. DEALU
Nr.601

Emitent



Codul de înregistrare fiscală (C.I.F.): 4367930-

Data atribuirii (C.I.F.): 22.07.1993

Data eliberării: 04.06.2007

Cod M.F.P. 14.17.20.99/2

Se utilizează începând cu 01.01.2007

CONFORM CU
ORIGINALUL