



România
Județul Harghita
Primăria Comunei Dealu
Consiliul Local al Comunei Dealu

Hotărârea nr. 79/2025,
privind acordarea unui drept de uz, servitute de trecere și de acces, cu titlu gratuit către
Orange Romania S.A. asupra terenului în suprafață totală de 9 mp., aparținând domeniului
public al Comunei Dealu, pentru amplasarea unui număr de trei stâlpi

Consiliul Local al Comunei Dealu, întrunit în ședință ordinară,

Având în vedere, Referatul de aprobare nr. 12379/27.08.2025 al Primarului Comunei Dealu privind acordarea unui drept de uz, servitute de trecere și de acces, cu titlu gratuit către Orange Romania S.A. asupra terenului în suprafață totală de 9 mp., aparținând domeniului public al Comunei Dealu, pentru amplasarea unui număr de trei stâlpi, Raportul de specialitate nr. 7249/28.08.2025 al Compartimentului Agricol, Urbanism și Amenajarea teritoriului, Rapoartele de avizare ale comisiilor de specialitate ale Consiliului Local Dealu;

Luând în considerare adresa Domnului Busuioc Florin Daniel, înregistrată cu nr. 7245/27.08.2025 la Registratura Primăriei Comunei Dealu, prin care solicită acordarea unui drept de uz, servitute de trecere și de acces cu titlu gratuit asupra unei suprafețe de 9 mp de teren, situată în localitățile Tămașu (SE4, 8), Sâncrai (SE4, 24) și Dealu (SE4, 262), toate aflate pe raza U.A.T. Dealu, județul Harghita.

Ținând cont de prevederile art. 12 alin. (1)-(5), art. 14 din Legea nr. 123/2012 energiei electrice și a gazelor naturale, cu modificările și completările ulterioare,

art. 858-875 din Legea nr. 287/2009 privind Codul civil, republicată, cu modificările și completările ulterioare,

În temeiul prevederilor art. 129 alin. (2), lit. c), alin. (6) lit. a), art. 139 alin. (3) lit. g) ale art. 196 alin. (1), lit. a) din Ordonanța de urgență a Guvernului nr. 57/2019 privind Codul administrativ, cu modificările și completările ulterioare.

Hotărăște:

Art. 1. - Se aprobă acordarea dreptului de uz, de servitute de trecere și de acces, cu titlu gratuit către Orange Romania S.A. pe toată durata existenței capacității energetice, asupra terenului în suprafață totală de 9 mp. aparținând domeniului public al Comunei Dealu, situat în localitatea, Tămașu, Sâncrai, Dealu, în vederea amplasării de câte un stâlp pentru realizarea "Lucrări de reglementare pentru crearea condițiilor de coexistență LEA 0,4 kV cu fibră optică proiectată , comuna Dealu, jud. Harghita", conform planurilor de situație anexate, ca parte integrantă din prezentă hotărâre.

Art. 2. - Cu aducere la îndeplinire a prevederilor prezentei hotărâri se încredințează Primarul Comunei Dealu.

Art. 3. – Prezenta hotărâre se aduce la cunoștință publică, respectiv se comunică către: Primarul Comunei Dealu, Orange Romania S.A., și Instituția Prefectului Județului Harghita, în condițiile și termenele prevăzute de lege.

Prezenta hotărâre a fost adoptată de Consiliul Local Dealu, cu respectarea prevederilor 129. alin. (2) lit. c), alin. (6) lit. a), art. 139 alin. (3) lit. g), art. 196 alin. (1), lit. a) din Ordonanța de urgență a Guvernului nr. 57/2019 privind Codul administrativ, cu modificările și completările ulterioare, cu un număr de 11 voturi pentru, din cei 11 Consilieri Locali prezenți la ședință, din totalul de 13 consilieri locali în funcție.

Dealu, la data de 18.09.2025


Președintele de ședință
Consilier Local
SZÖKE Lajos



Contrasemnează
Secretarul General
DUȚU Edit




AMCXA

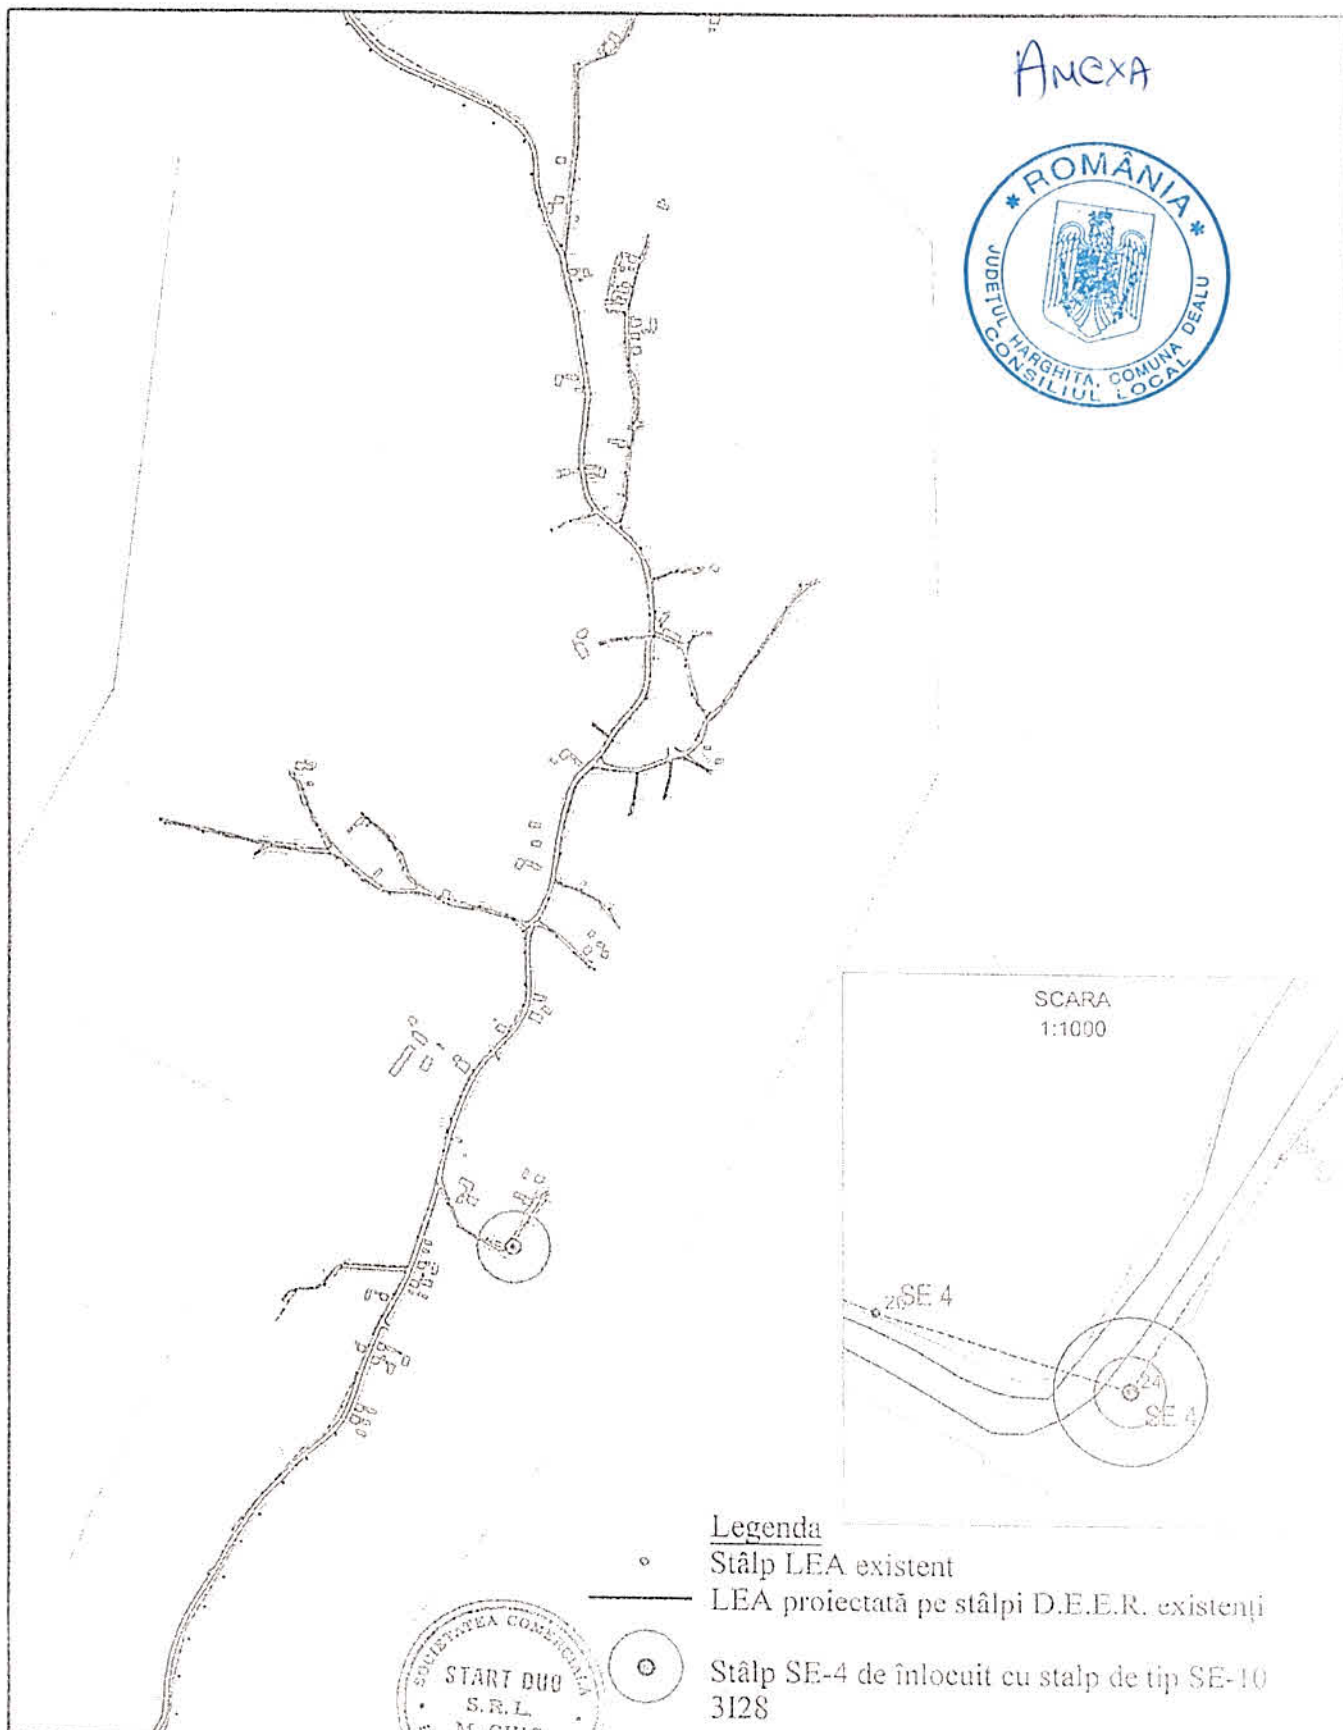


Proiectant general: S.C. Busy Light S.R.L. Com. Vulcan, str. DJ112A, nr.1, jud. Brașov			Denumirea Lucrării: Lucrări de reglementare pentru crearea condițiilor de coexistență LEA 0,4kV cu fibra optică proiectată		Nr. Proiect 2567/2024
Proiectant de specialitate: START DUO S.R.L. Miercurea-Ciuc, str. Ret. nr.83, jud. Harghita			Amplasament: com. Dealu, sat Dealu, Târnas, Sâncrai, jud. Harghita		
Șef proiect	ing. Florin Busuioacă		SCARA 1:10000	Beneficiar: ORANGE ROMANIA Bd. Lascar Catargiu, Nr.47-53, Sector 1, București	Faza H1
Proiectat	ing. Eröss Blanka	<i>[Signature]</i>	DATA: 07.2025	Distribuitor: Energia Electrică România - Suc. Harghita	
Desenat	ing. Eröss Blanka			Denumire planșă: Plan de situație sat Sâncrai	Nr. Planșă 2

Sabă H

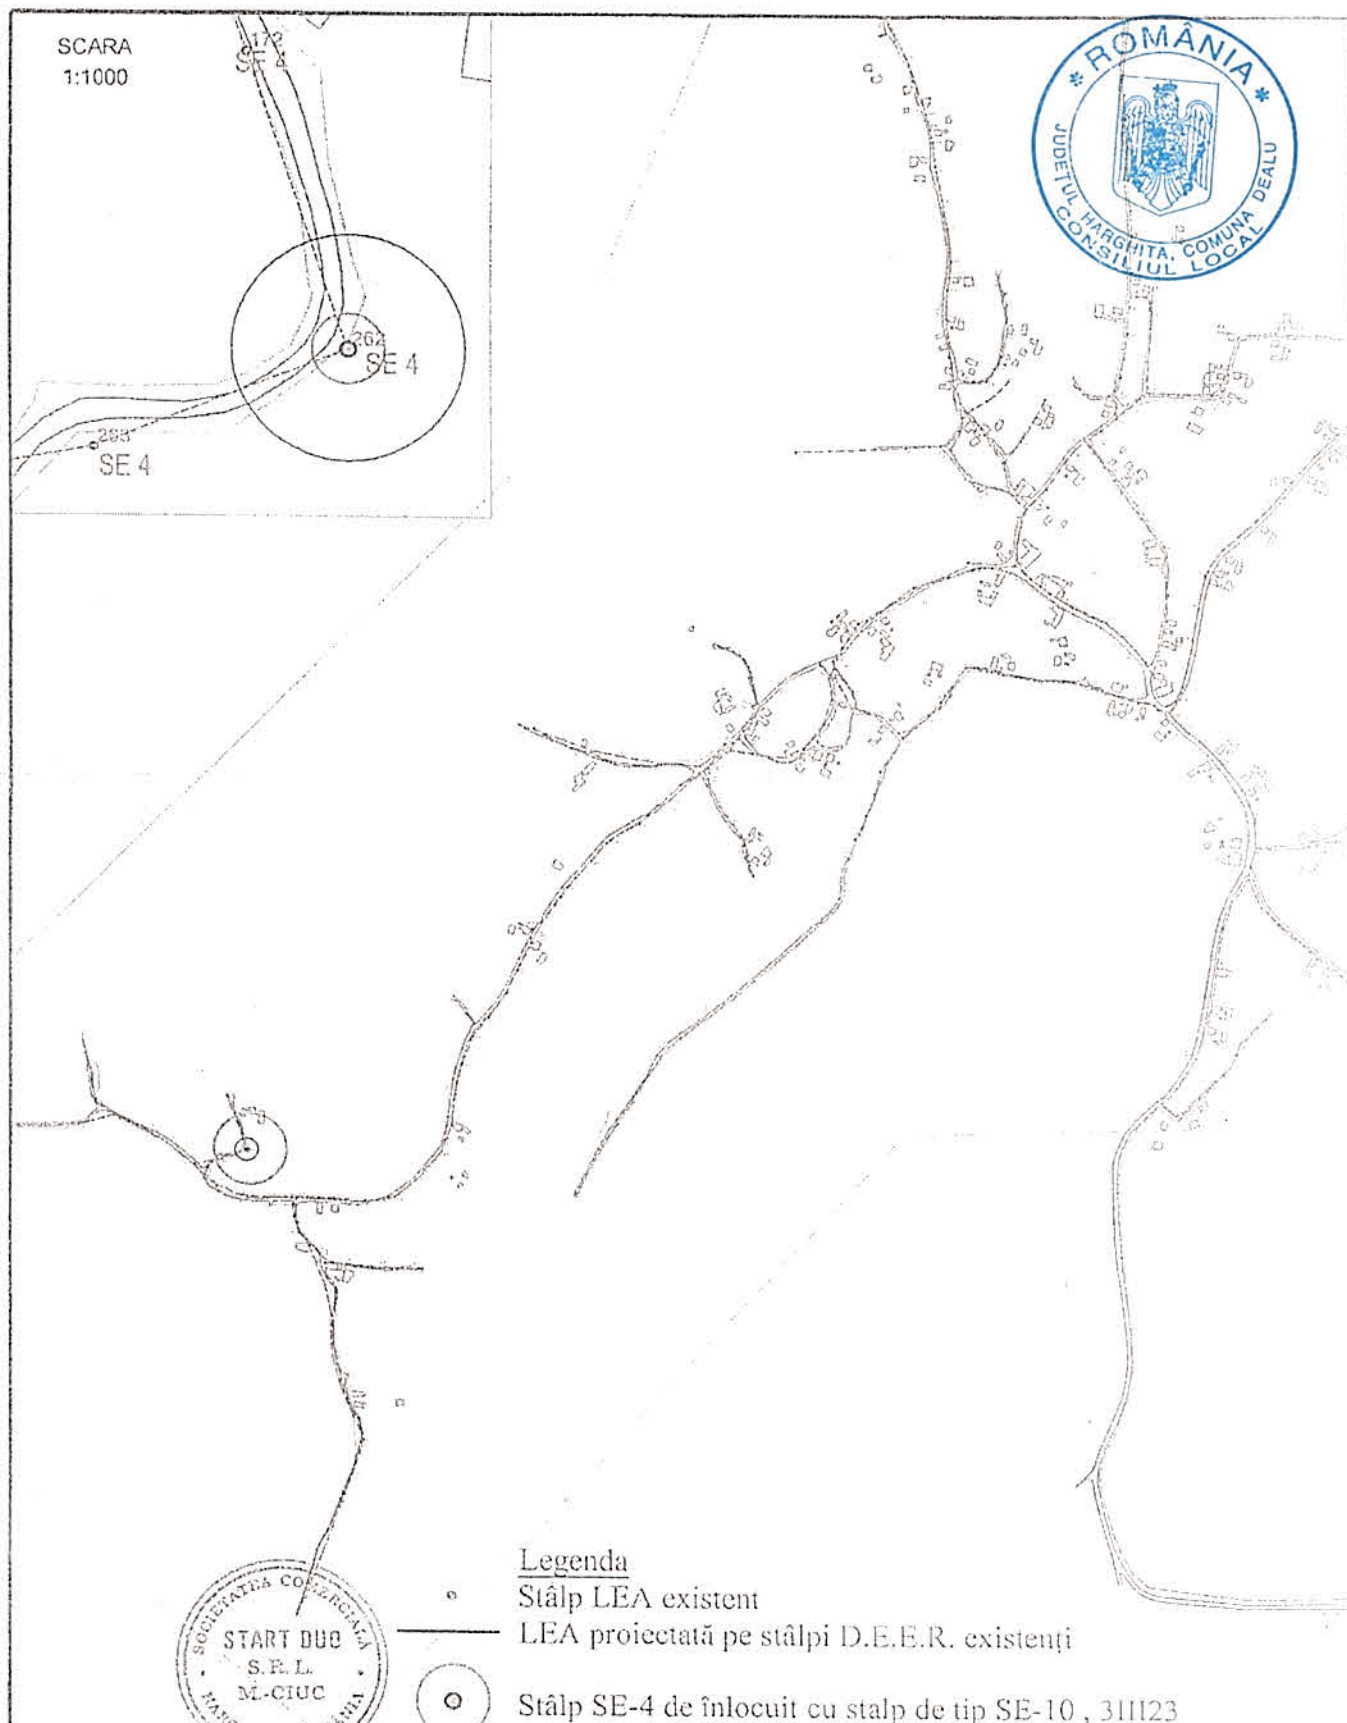

Proiectant general: S.C. BUSY LIGHT S.R.L. Com. Vulcan, str. DJ112A, nr.1, jud. Braşov			Denumirea Lucrării: Lucrări de reglementare pentru creşterea condiţiilor de coexistenţă LEA 0,4kV cu fibra optică proiectată		Nr. Proiect 2507/2025
Proiectant de specialitate: START DUO S.R.L. Miercurea-Ciuc, str. Ret, nr.83, jud. Harghita			Amplasament: com. Dealu, sat Dealu, Tâmbaşu, Sâncraia, jud. Harghita		
Şef proiect	ing. Florin BUSTOC		Beneficiar: ORANGE ROMANIA Bd. Lascar Catargiu, Nr.47-53, Sector 1, Bucureşti		Faza PI
Proiectat	ing. Eröss Blanka		Distribuţie a Energiei Electrice - România - Suc. Harghita		
Desenat	ing. Eröss Blanka		Denumire planşă: Plan de situaţie sat Dealu		Nr. Planşă 2
SCARA 1:10000			DATA: 07.2025		

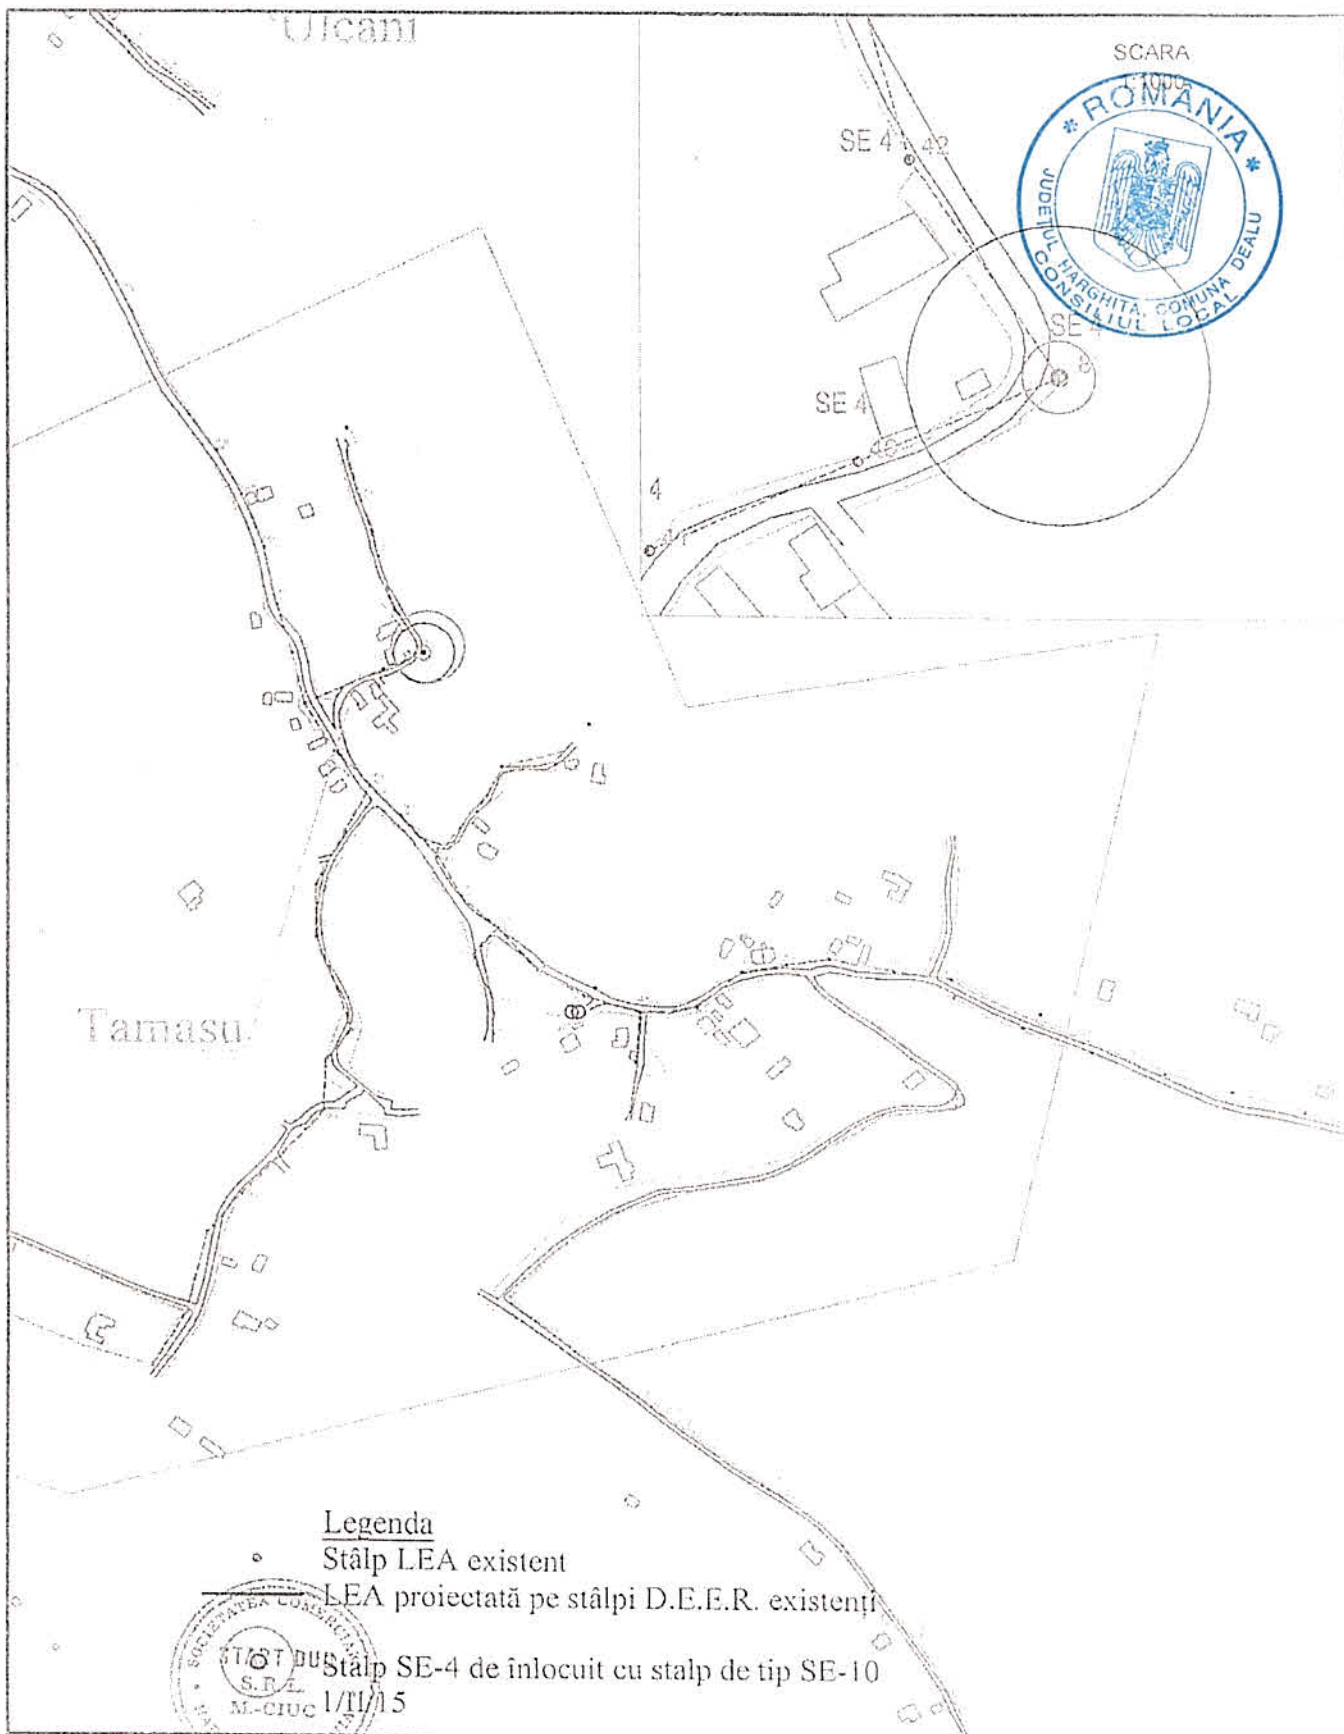

Proiectant general: S.C. Busy Light S.R.L. Com. Vulcan, Str. DJ112A, nr. 1, jud. Brașov		Denumirea Lucrării: Lucrări de reglementare pentru crearea condițiilor de coexistență LEA 0,4kV cu fibra optică proiectată		Nr. Proiect 2507/2025
Proiectant de specialitate: START DUO S.R.L. Miercurea-Ciuc, str. Ret. nr. 83, jud. Harghita		Amplasament: com. Dealu, sat Dealu, Tâmașu, Sâncrai, jud. Harghita		
Șef proiect	ing. Florin Busuioacă	SCARA 1:5000	Beneficiar: ORANGE ROMANIA Bd. Lascar Catargiu, Nr. 47-53, Sector 1, București	Faza P1
Proiectat	ing. Eröss Blanka	DATA: 07.2025	Distribuție a Energiei Electrice, Romania - Suc. Harghita	Nr. Planșă 4
Desenat	ing. Eröss Blanka		Denumire planșă: Plan de situație sat Tâmașu	